


LAY - OUT PALCO CONCERTO

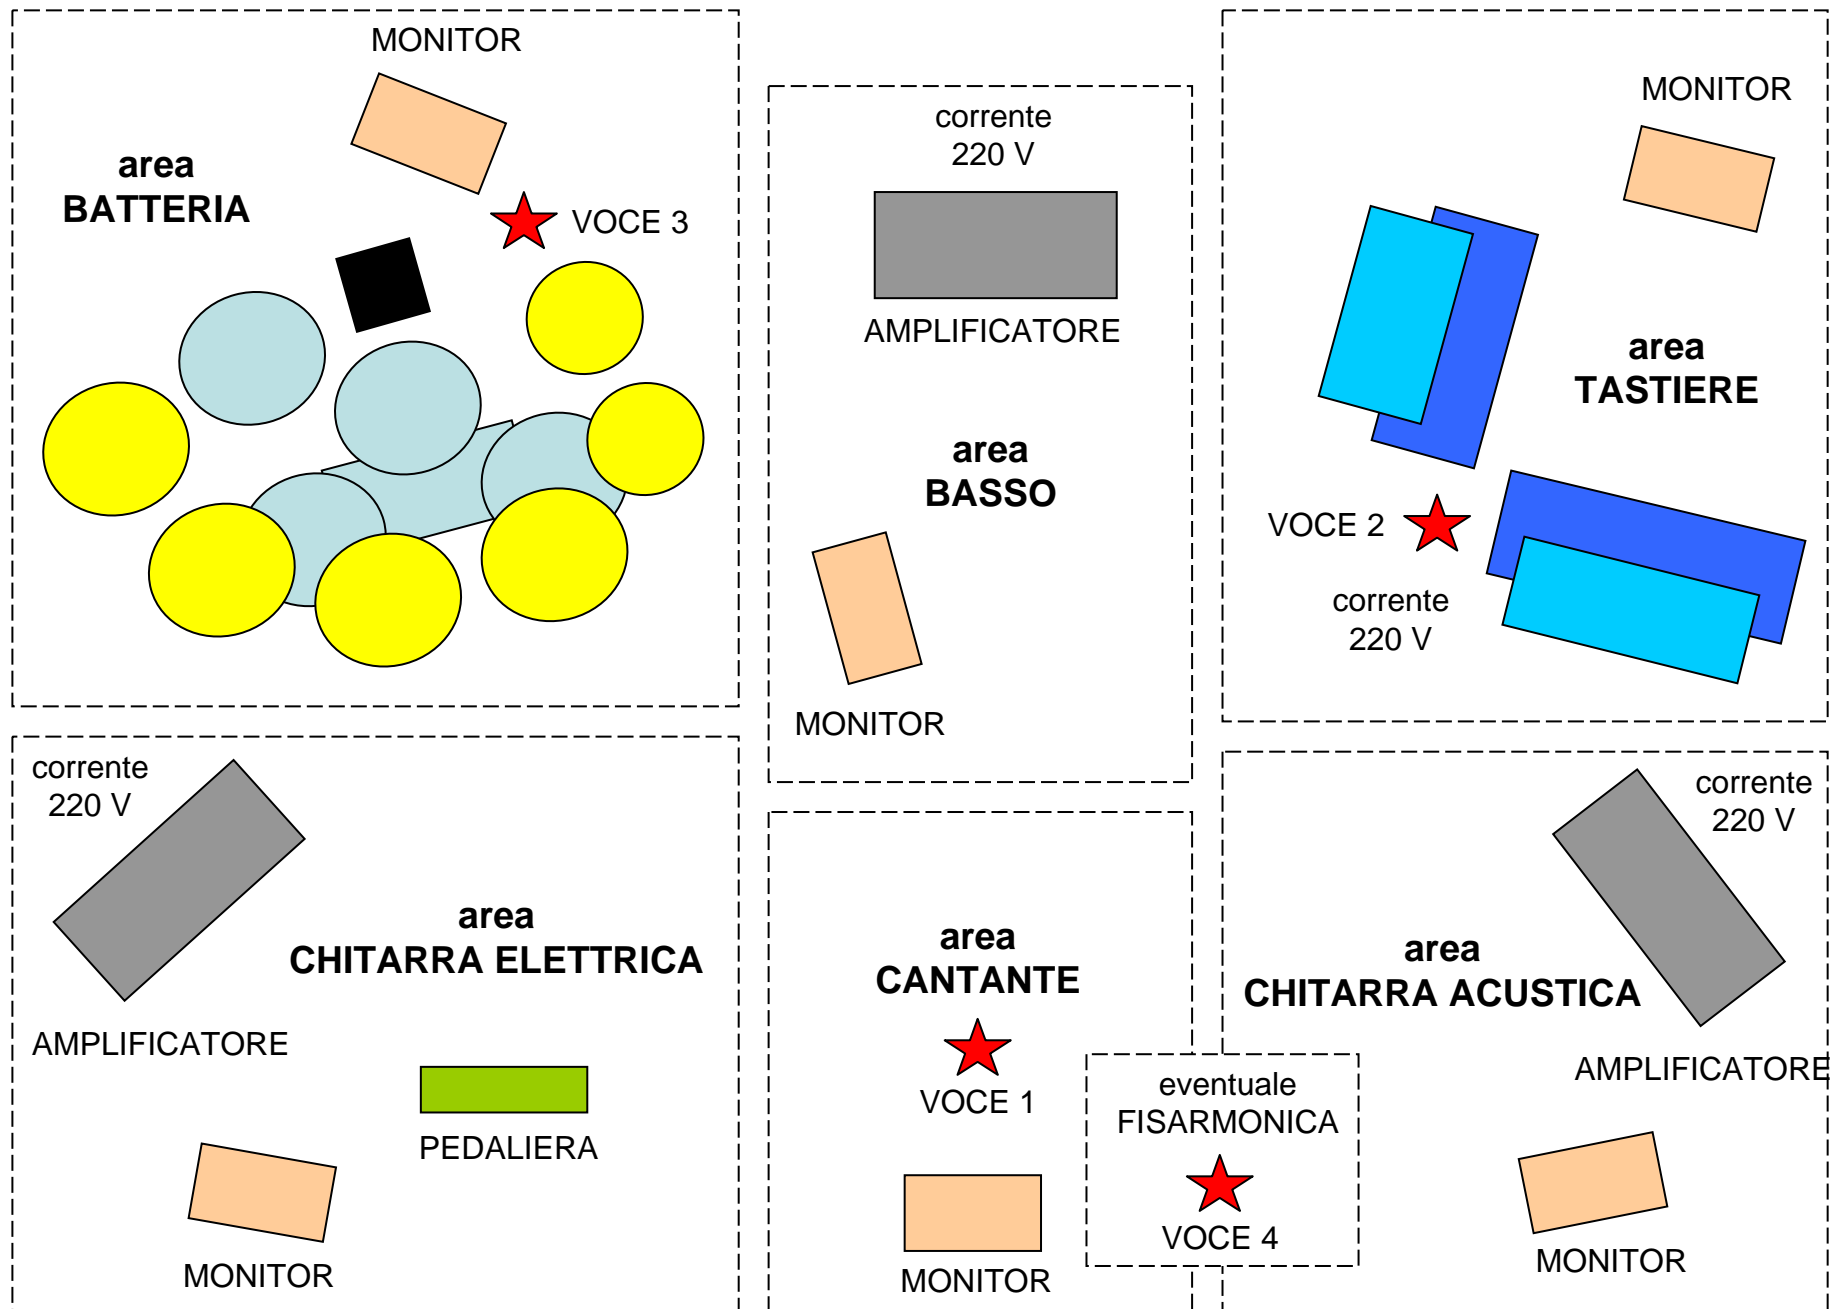

DIMENSIONI PALCO : mt. 6 x 8 (4 x 6 minimo) con copertura

ALIMENTAZIONE ELETTRICA NECESSARIA : 20 kW (con presa 32 o 63 Ampere)

POTENZA IMPIANTO VOCE : 4000 – 8000 W

MIXER AUDIO 32 CANALI